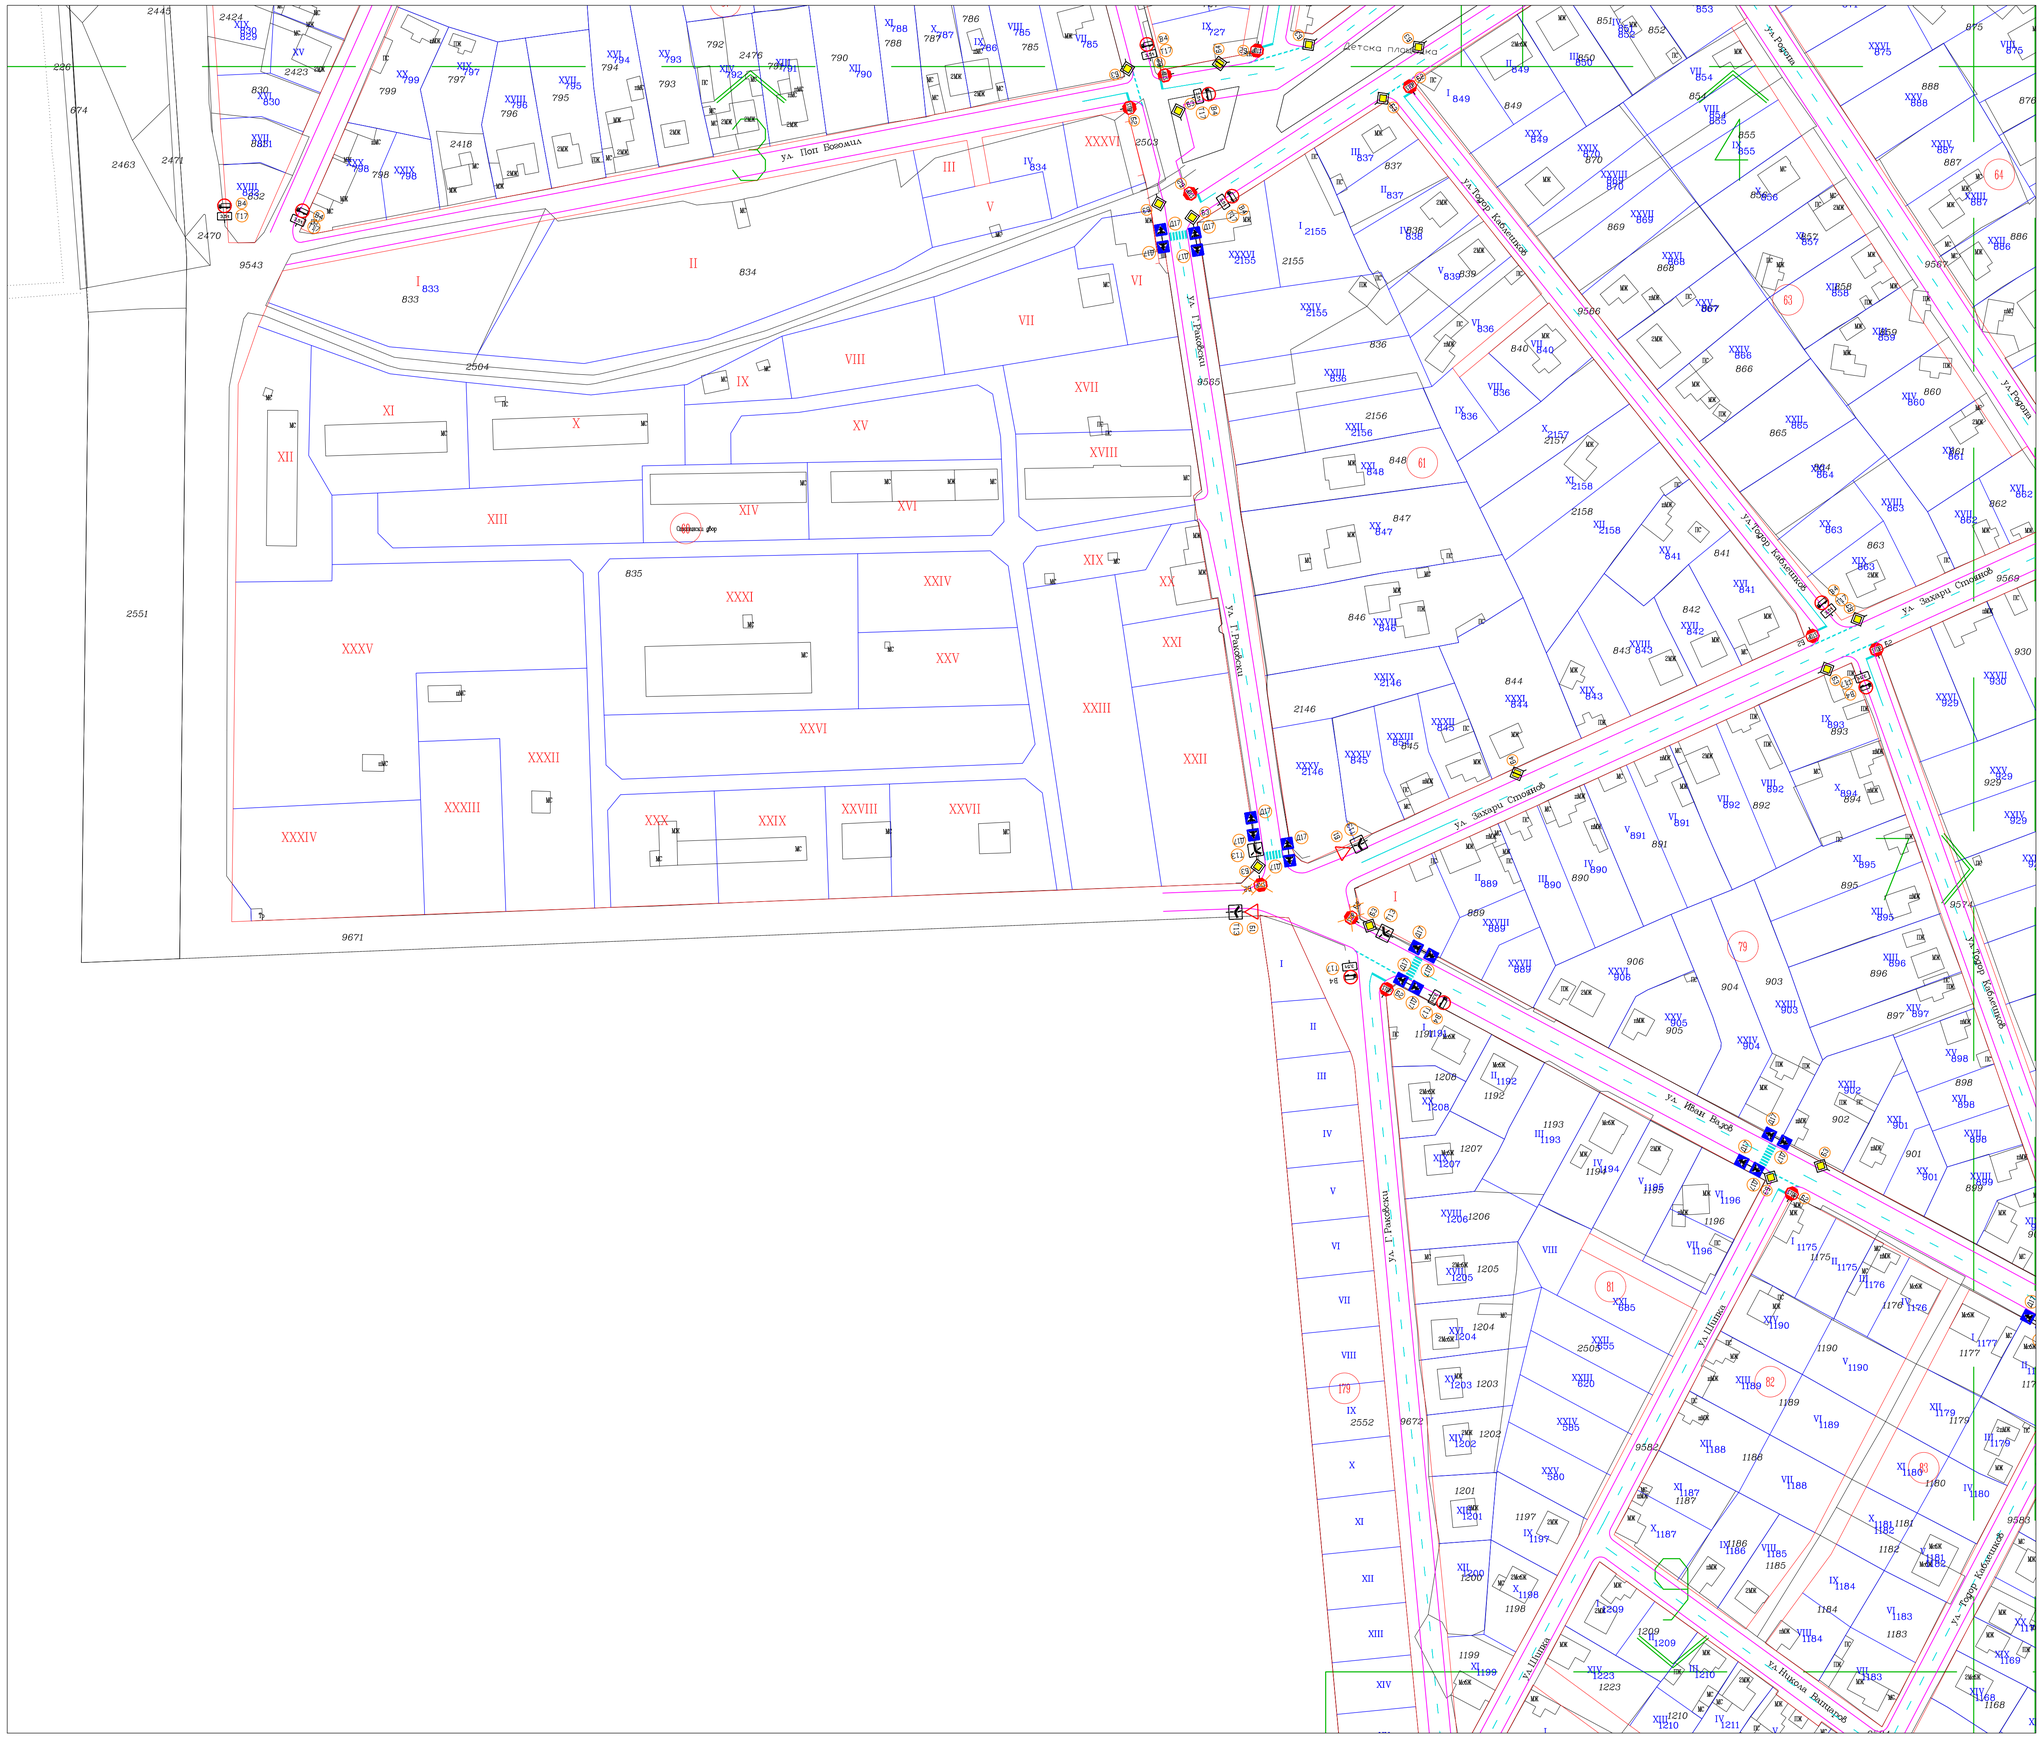

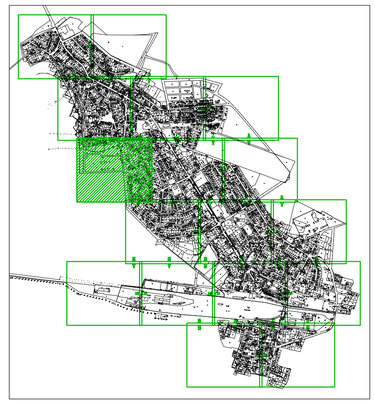

Легенда:

Б2 съществуващ пътен знак

Б2 съществуващ пътен знак отпадащ съгласно ГПОД

Б2 нов пътен знак съгласно ГПОД

ВЪЗЛОЖИТЕЛ: ОБЩИНА СЕПТЕМВРИ	ПРОЕКТАНТ: РЕГУЛ БГ ООД проучване и проектиране в строителството
Съгласувал Възложител:	Управител: инж. Христо Христов
Обект: ГЕНЕРАЛЕН ПЛАН ЗА ОРГАНИЗАЦИЯ НА ДВИЖЕНИЕТО /ГПОД/ НА ГР. СЕПТЕМВРИ, ОБЩИНА СЕПТЕМВРИ, ОБЛАСТ ПАЗАРДЖИК	Част: Пътна
Подобект: ПЛОЩАДКА	Фаза: ГПОД
Чертеж: Организация на движението - Лист 7/18	Код: SEP-R-150 · Мащаб: 1:1000 · Дата: 20.01.2018
Проектанти: инж. Християн Христов, инж. Христо Христов	Разработил: инж. Християн Христов

Авторски колектив:

инж. Тодор Анастасов	инж. Христо Христов	инж. Георги Маринков
инж. Марта Клисурова	инж. Християн Христов	инж. Живка Зюмбюлева

гр. София 1700, ул. XXI-ви век No30, офис 2.7, тел. 088 7064 727, е-майл: regulbg@abv.bg