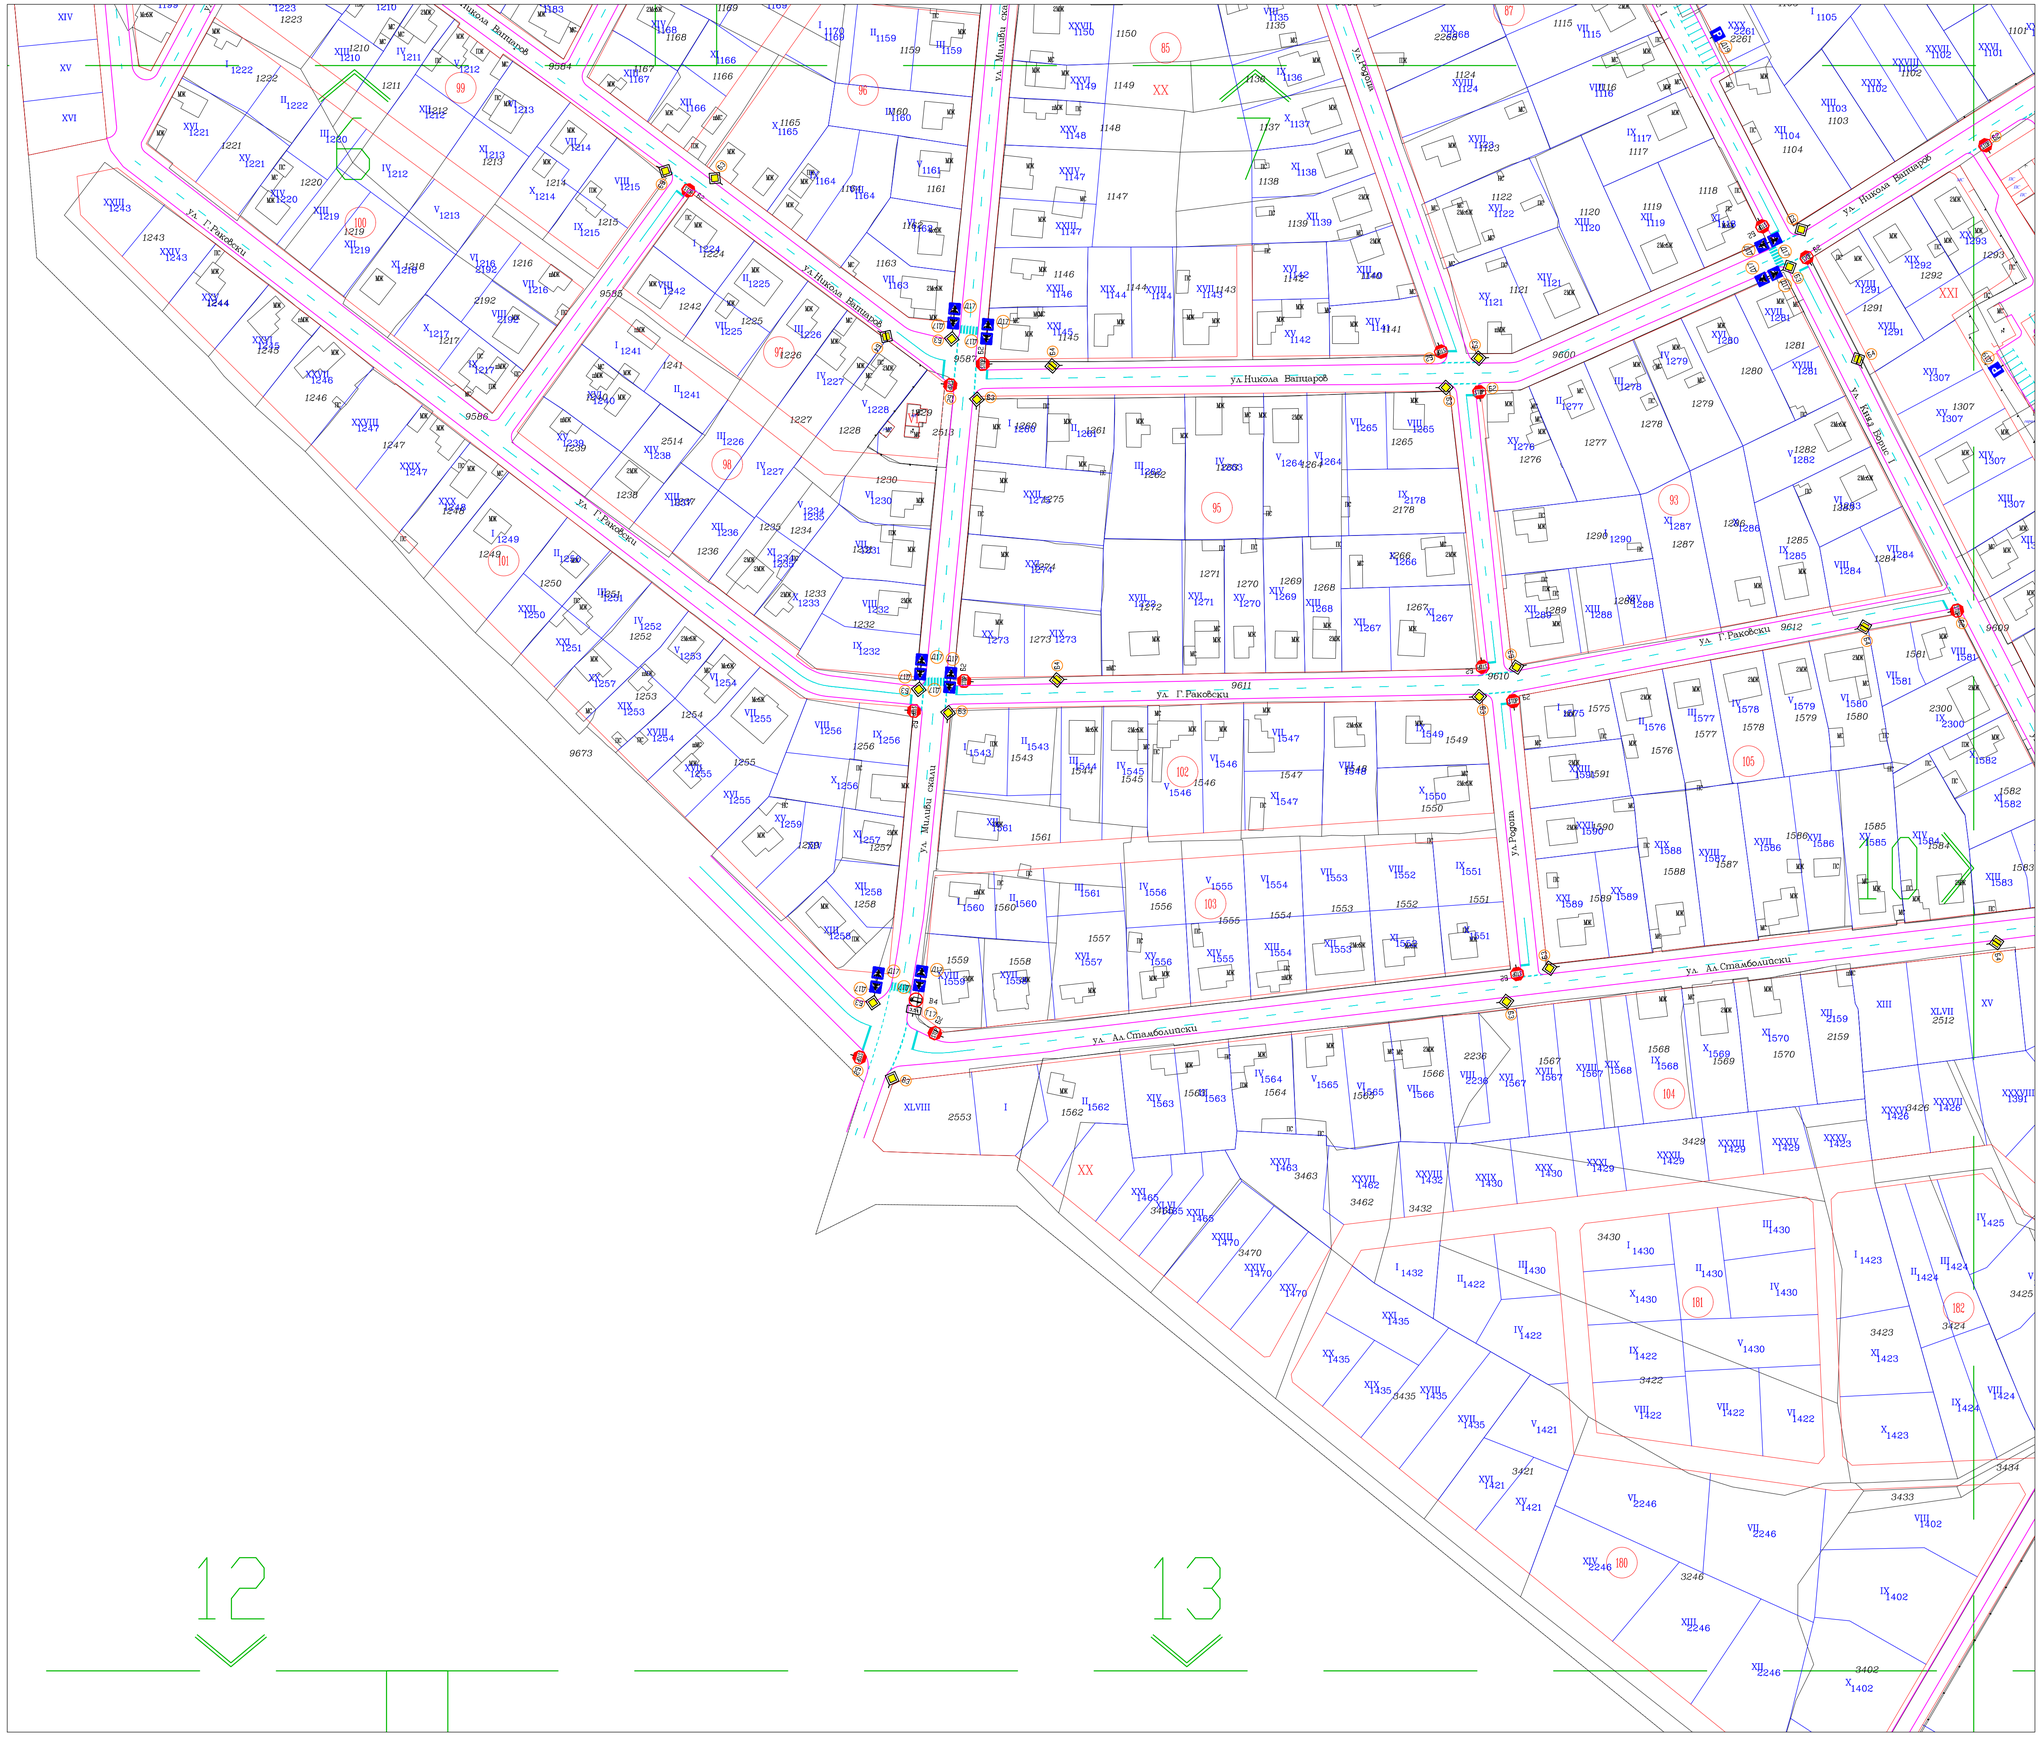

Легенда:

Б2 съществуващ пътен знак

Б2 съществуващ пътен знак отпадащ съгласно ГПОД

Б2 нов пътен знак съгласно ГПОД

ВЪЗЛОЖИТЕЛ: ОБЩИНА СЕПТЕМВРИ	ПРОЕКТАНТ: РЕГУЛ БГ ООД проучване и проектиране в строителството		
Съгласувал Възложител:	Управител: инж. Христо Христов		
Обект: ГЕНЕРАЛЕН ПЛАН ЗА ОРГАНИЗАЦИЯ НА ДВИЖЕНИЕТО /ГПОД/ НА ГР. СЕПТЕМВРИ, ОБЩИНА СЕПТЕМВРИ, ОБЛАСТ ПАЗАРДЖИК		Част: Пътна	
Подобект: ПЛОЩАДКА		Фаза: ГПОД	
Чертеж: Организация на движението - Лист 10/18	Код: SEP-R-180	Мащаб: 1:1000	Дата: 20.01.2018
Проектанти: инж. Християн Христов, инж. Христо Христов	Разработил: инж. Християн Христов		

Авторски колектив:

инж. Тодор Анастасов		инж. Христо Христов		инж. Георги Маринков	
инж. Марта Клисурова		инж. Християн Христов		инж. Живка Зюмбюлева	

гр. София 1700, ул. XXI-ви век No30, офис 2.7, тел. 088 7064 727, е-майл: regulbg@abv.bg