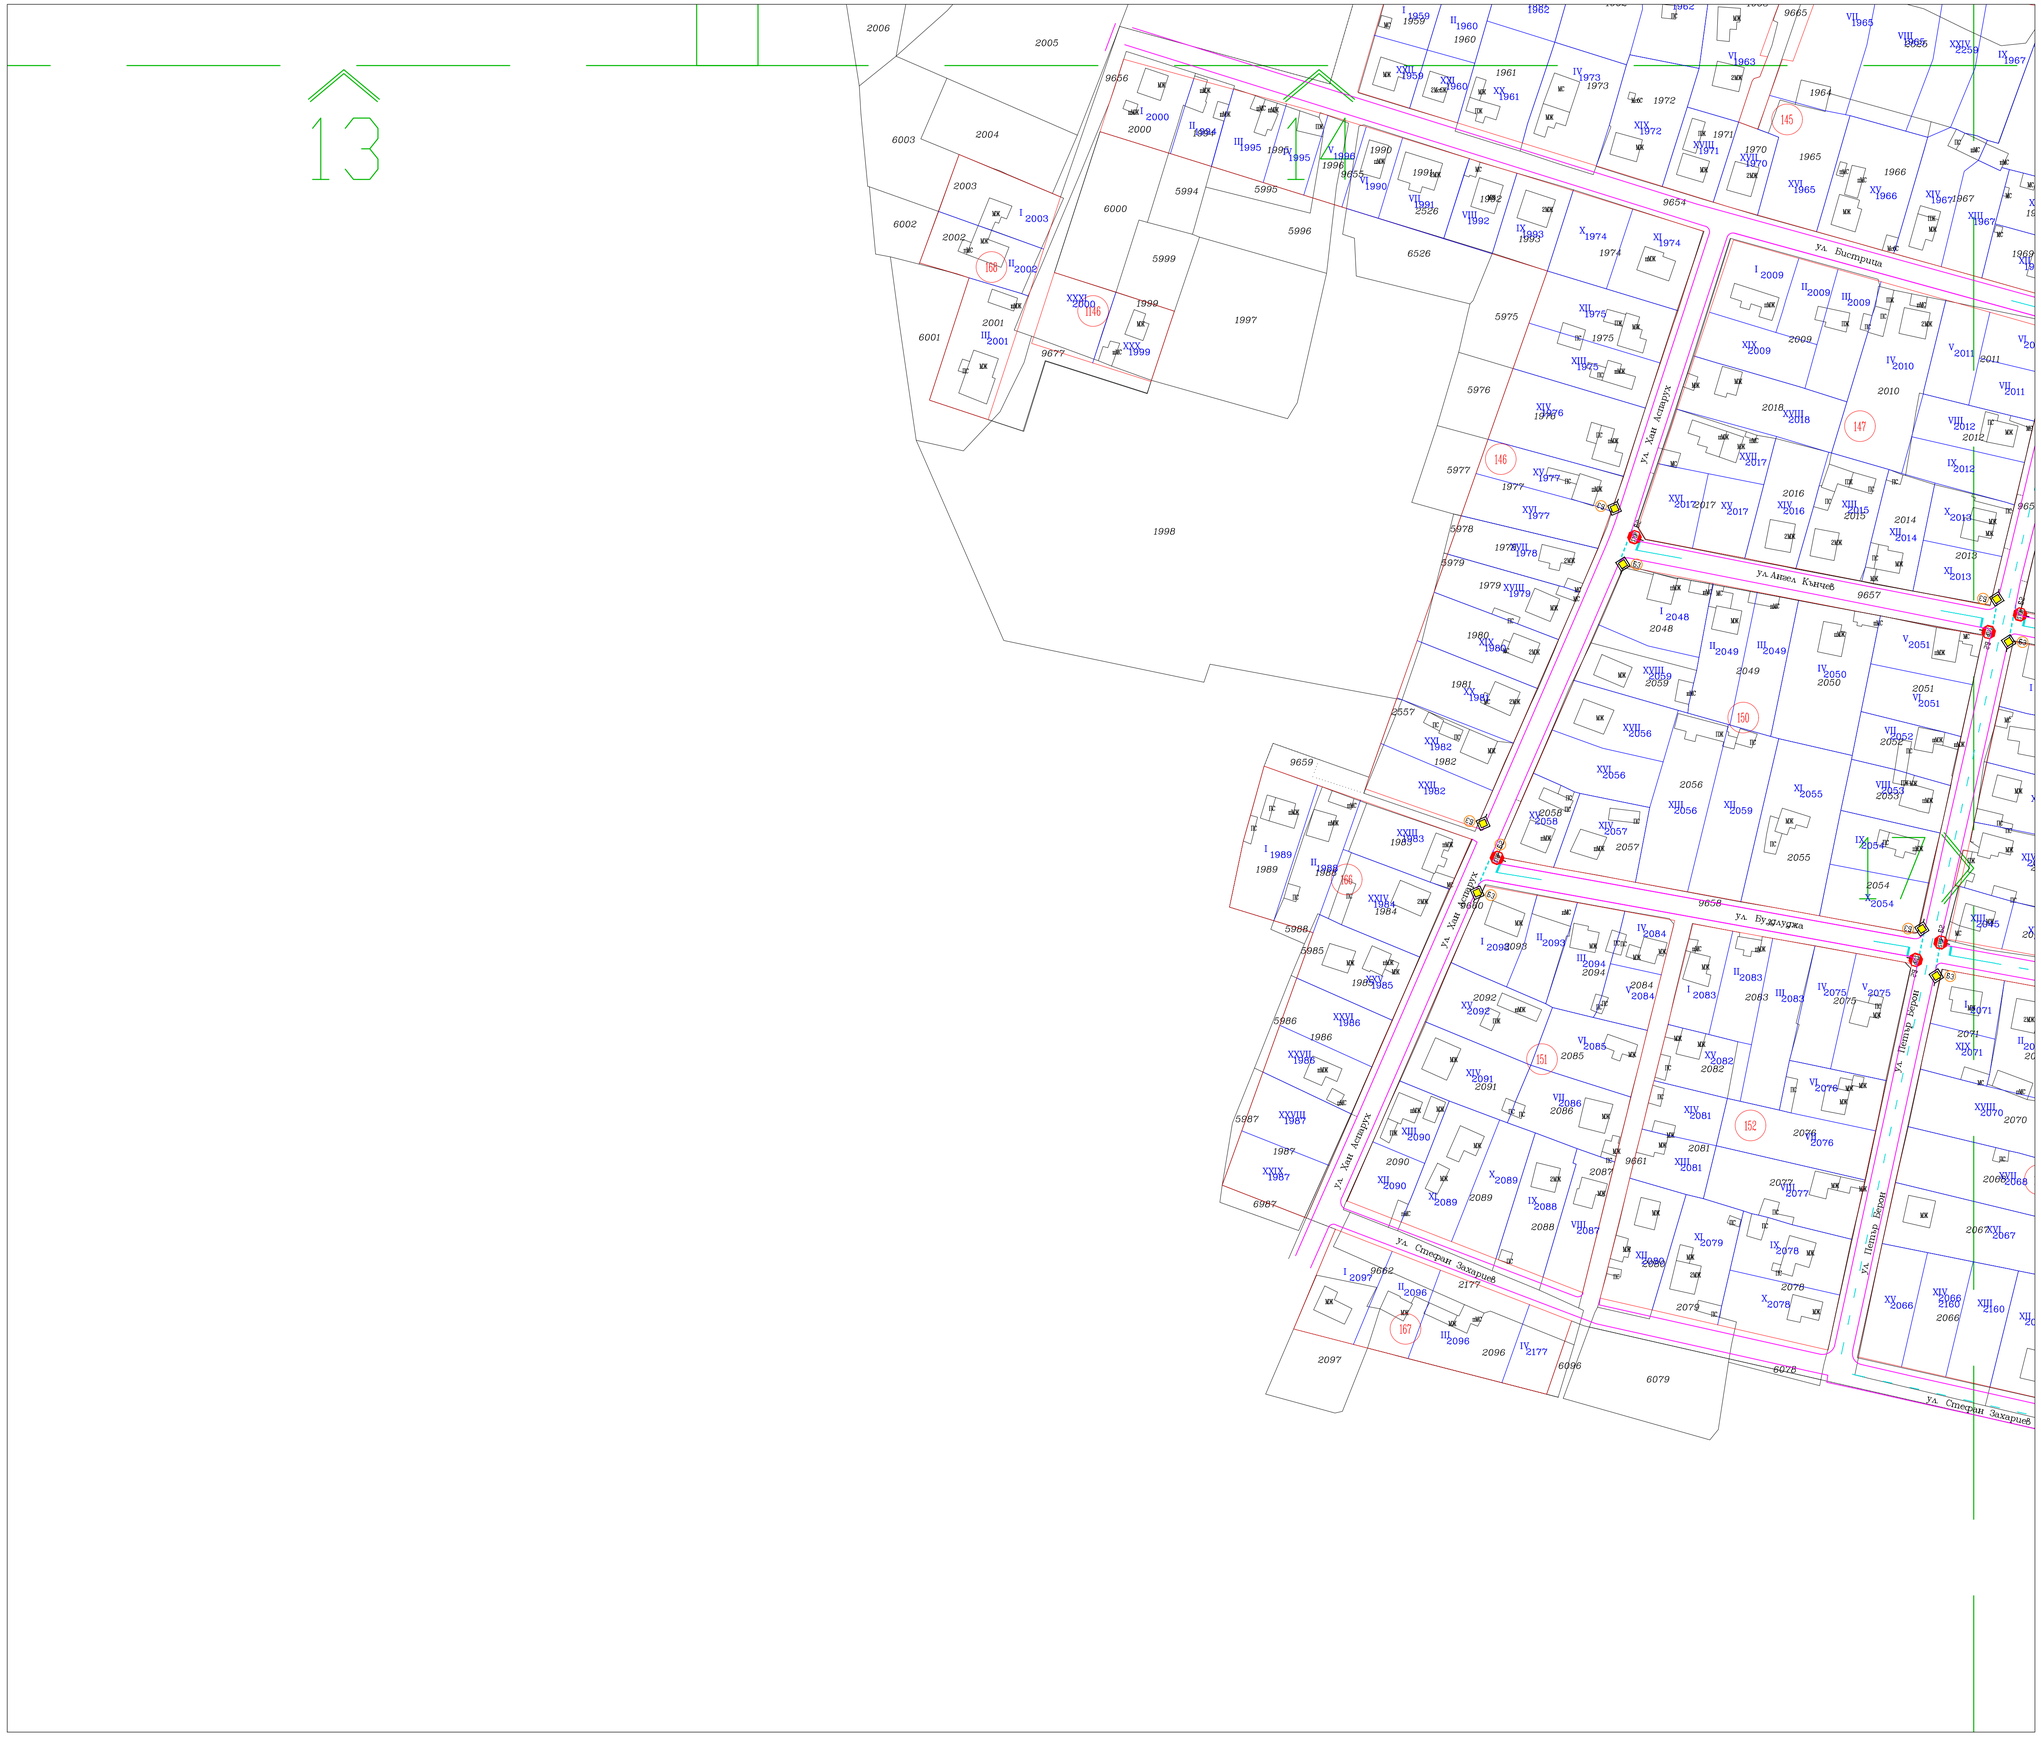

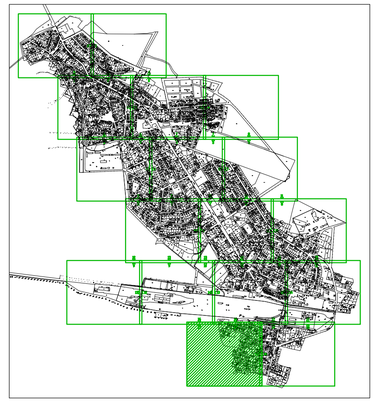

Легенда:

Б2 съществуващ пътен знак

Б2 съществуващ пътен знак отпадащ съгласно ГПОД

Б2 нов пътен знак съгласно ГПОД

ВЪЗЛОЖИТЕЛ: ОБЩИНА СЕПТЕМВРИ		ПРОЕКТАНТ: РЕГУЛ БГ ООД проучване и проектиране в строителството	
Съгласувал Възложител:		Управител: инж. Христо Христов	
Обект: ГЕНЕРАЛЕН ПЛАН ЗА ОРГАНИЗАЦИЯ НА ДВИЖЕНИЕТО /ГПОД/ НА ГР. СЕПТЕМВРИ, ОБЩИНА СЕПТЕМВРИ, ОБЛАСТ ПАЗАРДЖИК			Част: Пътна
Подобект: ПЛОЩАДКА			Фаза: ГПОД
Чертеж: Организация на движението - Лист 17/18	Код: SEP-R-250	Мащаб: 1:1000	Дата: 20.01.2018
Проектанти: инж. Християн Христов, инж. Христо Христов		Разработил: инж. Християн Христов	
Авторски колектив:			
инж. Тодор Анастасов	инж. Христо Христов	инж. Георги Маринков	
инж. Марта Клисурова	инж. Християн Христов	инж. Живка Зюмбюлева	

гр. София 1700, ул. XXI-ви век No30, офис 2.7, тел. 088 7064 727, е-майл: regulbg@abv.bg